

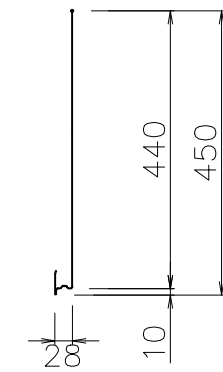


| 日付 | 変更記事 | 担当 |
|----|------|----|
|    |      |    |

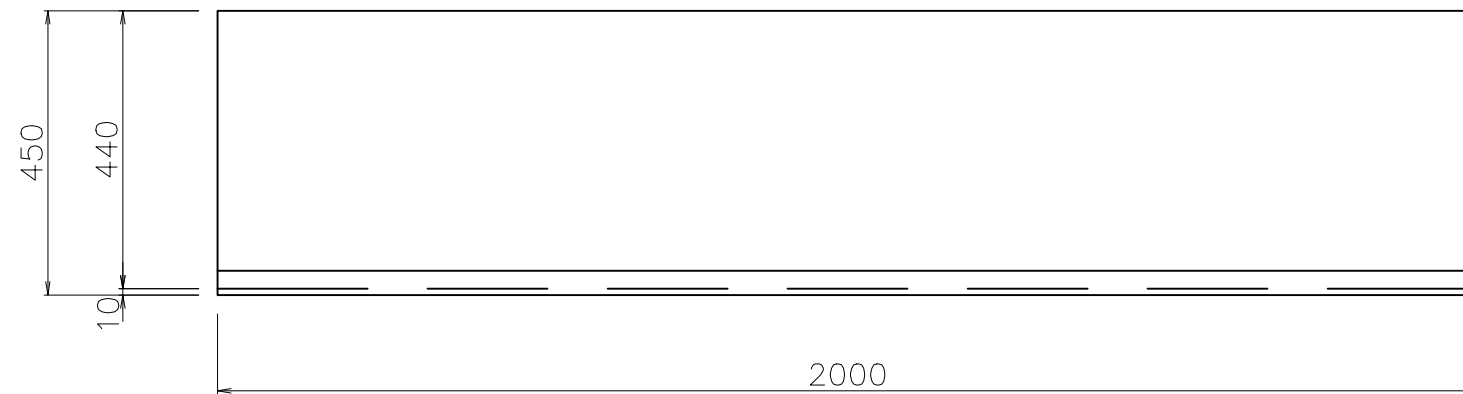

全景図 (S=1/6)

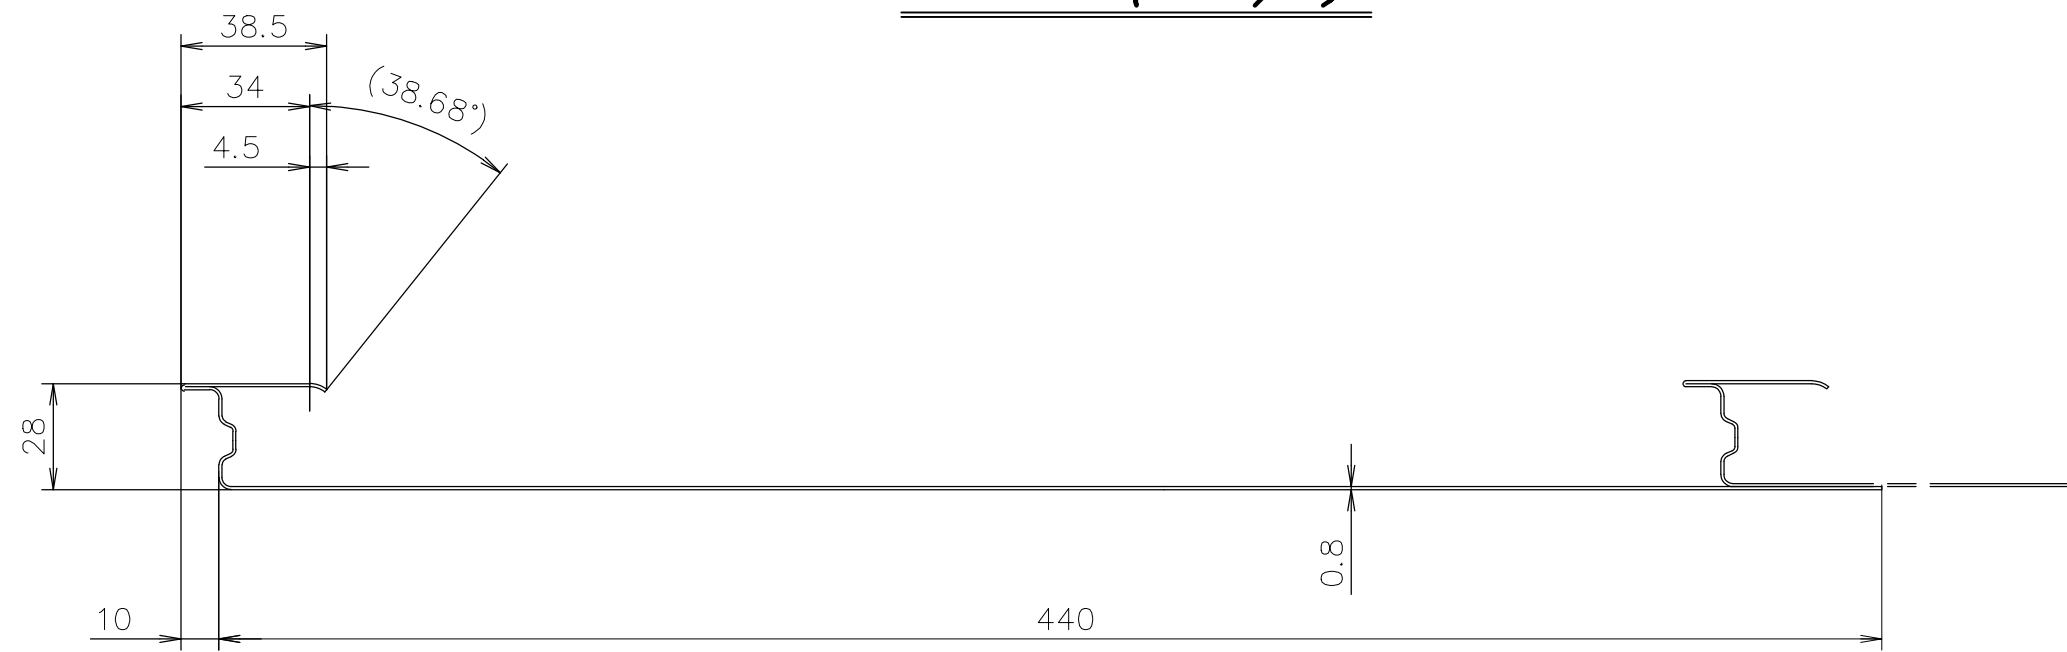

断面詳細図 (S=1/1)

標準仕様

|      |                          |
|------|--------------------------|
| 厚さ   | 0.8mm                    |
| 材質   | JIS-G-3312 (塗装溶融亜鉛めっき鋼板) |
| 標準色  | ホワイト                     |
| 断面積  | 5.11cm <sup>2</sup>      |
| 重量   | 6.5kg/枚                  |
| 断面係数 | 2.01cm <sup>3</sup>      |

|                |                  |                              |      |
|----------------|------------------|------------------------------|------|
| フラットタイプ・ガードパネル |                  | 名称 (幅調整タイプ)<br><b>2m長タイプ</b> |      |
| 工事番号           | 尺度<br>1/1        | 三角法                          |      |
| 承認             | 作製日<br>2022.7.19 | 図番                           | 変更記号 |
| 照査             |                  |                              | 整理番号 |
| 製図             | カワモリ産業株式会社 A1    |                              |      |